GIMNASIO/PISCINAS/HALL/SPA-C.R./ CONFITERIA/ADMINISTRACIÓN/SUM.

			CANTIDAD	MARCO	HOJA	MOVIMIENTO	CONTRAMARCO	VIDRIO	CONTRAVIDRIO	HERRAJES	OTROS
V1	1,40	VENTANA DE EMPUJE 1,40x1,40m	278	MATERIAL: ALUMINIO ANODIZADO NATURAL	MATERIAL: ALUMINIO ANODIZADO NATURAL	EMPUJE	ALUMINIO ANODIZADO NATURAL	Int: 3+3 LAMINADO - Ext: BLINDEX SOLAR NEUTRO 4+4	ALUMINIO CON BURLETES DE GOMA	A DEFINIR	
V2	1,40	PAÑO FIJO 1,40x1,40m	501	MATERIAL: ALUMINIO ANODIZADO NATURAL	MATERIAL: ALUMINIO ANODIZADO NATURAL	-	ALUMINIO ANODIZADO NATURAL	Int: 3+3 LAMINADO - Ext: BLINDEX SOLAR NEUTRO 4+4	ALUMINIO CON BURLETES DE GOMA	A DEFINIR	
V3	3,08	VENTANA SIST. CORREDIZO 3,08x2,20m	18	MATERIAL: ALUMINIO ANODIZADO NATURAL	MATERIAL: ALUMINIO ANODIZADO NATURAL	CORREDIZA	ALUMINIO ANODIZADO NATURAL	DVH LAMINADO 3+3	ALUMINIO CON BURLETES DE GOMA	A DEFINIR	
V4	1,57	PAÑO FIJO 1,57x2,20m	8	MATERIAL: ALUMINIO ANODIZADO NATURAL	MATERIAL: ALUMINIO ANODIZADO NATURAL	-	ALUMINIO ANODIZADO NATURAL	DVH LAMINADO 3+3	ALUMINIO CON BURLETES DE GOMA	A DEFINIR	
V5	3,23	VENTANA SIST. CORREDIZO 3,23x2,20m	29	MATERIAL: ALUMINIO ANODIZADO NATURAL	MATERIAL: ALUMINIO ANODIZADO NATURAL	CORREDIZA	ALUMINIO ANODIZADO NATURAL	DVH LAMINADO 3+3	ALUMINIO CON BURLETES DE GOMA	A DEFINIR	
V6	0,60	PAÑO FIJO 0,60x2,20m	2	MATERIAL: ALUMINIO ANODIZADO NATURAL	MATERIAL: ALUMINIO ANODIZADO NATURAL	-	ALUMINIO ANODIZADO NATURAL	DVH LAMINADO 3+3	ALUMINIO CON BURLETES DE GOMA	A DEFINIR	
V7	2,95	VENTANA SIST. CORREDIZO 2,95x2,20m	6	MATERIAL: ALUMINIO ANODIZADO NATURAL	MATERIAL: ALUMINIO ANODIZADO NATURAL	CORREDIZA	ALUMINIO ANODIZADO NATURAL	DVH LAMINADO 3+3	ALUMINIO CON BURLETES DE GOMA	A DEFINIR	
V8	1,25	PAÑO FIJO 1,25x2,20m	3	MATERIAL: ALUMINIO ANODIZADO NATURAL	MATERIAL: ALUMINIO ANODIZADO NATURAL	-	ALUMINIO ANODIZADO NATURAL	DVH LAMINADO 3+3	ALUMINIO CON BURLETES DE GOMA	A DEFINIR	
V24	1,40	PAÑO FIJO 1,20x1,40m	157	MATERIAL: ALUMINIO ANODIZADO NATURAL	MATERIAL: ALUMINIO ANODIZADO NATURAL	-	ALUMINIO ANODIZADO NATURAL	Int: 3+3 LAMINADO - Ext: BLINDEX SOLAR NEUTRO 4+4	ALUMINIO CON BURLETES DE GOMA	A DEFINIR	
V25	1,40	PAÑO FIJO 0,28x1,40m	130	MATERIAL: ALUMINIO ANODIZADO NATURAL	MATERIAL: ALUMINIO ANODIZADO NATURAL	-	ALUMINIO ANODIZADO NATURAL	Int: 3+3 LAMINADO - Ext: BLINDEX SOLAR NEUTRO 4+4	ALUMINIO CON BURLETES DE GOMA	A DEFINIR	
V26	1,40	PAÑO FIJO 0,75x1,40m	300	MATERIAL: ALUMINIO ANODIZADO NATURAL	MATERIAL: ALUMINIO ANODIZADO NATURAL	-	ALUMINIO ANODIZADO NATURAL	Int: 3+3 LAMINADO - Ext: BLINDEX SOLAR NEUTRO 4+4	ALUMINIO CON BURLETES DE GOMA	A DEFINIR	
V27	2,00	PAÑO FIJO 2,00x0,75m	6	MATERIAL: ALUMINIO ANODIZADO NATURAL	MATERIAL: ALUMINIO ANODIZADO NATURAL	-	ALUMINIO ANODIZADO NATURAL	Int: 3+3 LAMINADO - Ext: BLINDEX SOLAR NEUTRO 4+4	ALUMINIO CON BURLETES DE GOMA	A DEFINIR	
V28	2,00	PAÑO FIJO 2,00x1,40m	10	MATERIAL: ALUMINIO ANODIZADO NATURAL	MATERIAL: ALUMINIO ANODIZADO NATURAL	-	ALUMINIO ANODIZADO NATURAL	Int: 3+3 LAMINADO - Ext: BLINDEX SOLAR NEUTRO 4+4	ALUMINIO CON BURLETES DE GOMA	A DEFINIR	
V29	2,00	PAÑO FIJO 2,00x1,20m	10	MATERIAL: ALUMINIO ANODIZADO NATURAL	MATERIAL: ALUMINIO ANODIZADO NATURAL	-	ALUMINIO ANODIZADO NATURAL	Int: 3+3 LAMINADO - Ext: BLINDEX SOLAR NEUTRO 4+4	ALUMINIO CON BURLETES DE GOMA	A DEFINIR	
V30	1,40	PAÑO FIJO 1,40x0,58m	16	MATERIAL: ALUMINIO ANODIZADO NATURAL	MATERIAL: ALUMINIO ANODIZADO NATURAL	-	ALUMINIO ANODIZADO NATURAL	Int: 3+3 LAMINADO - Ext: BLINDEX SOLAR NEUTRO 4+4	ALUMINIO CON BURLETES DE GOMA	A DEFINIR	

HOTEL

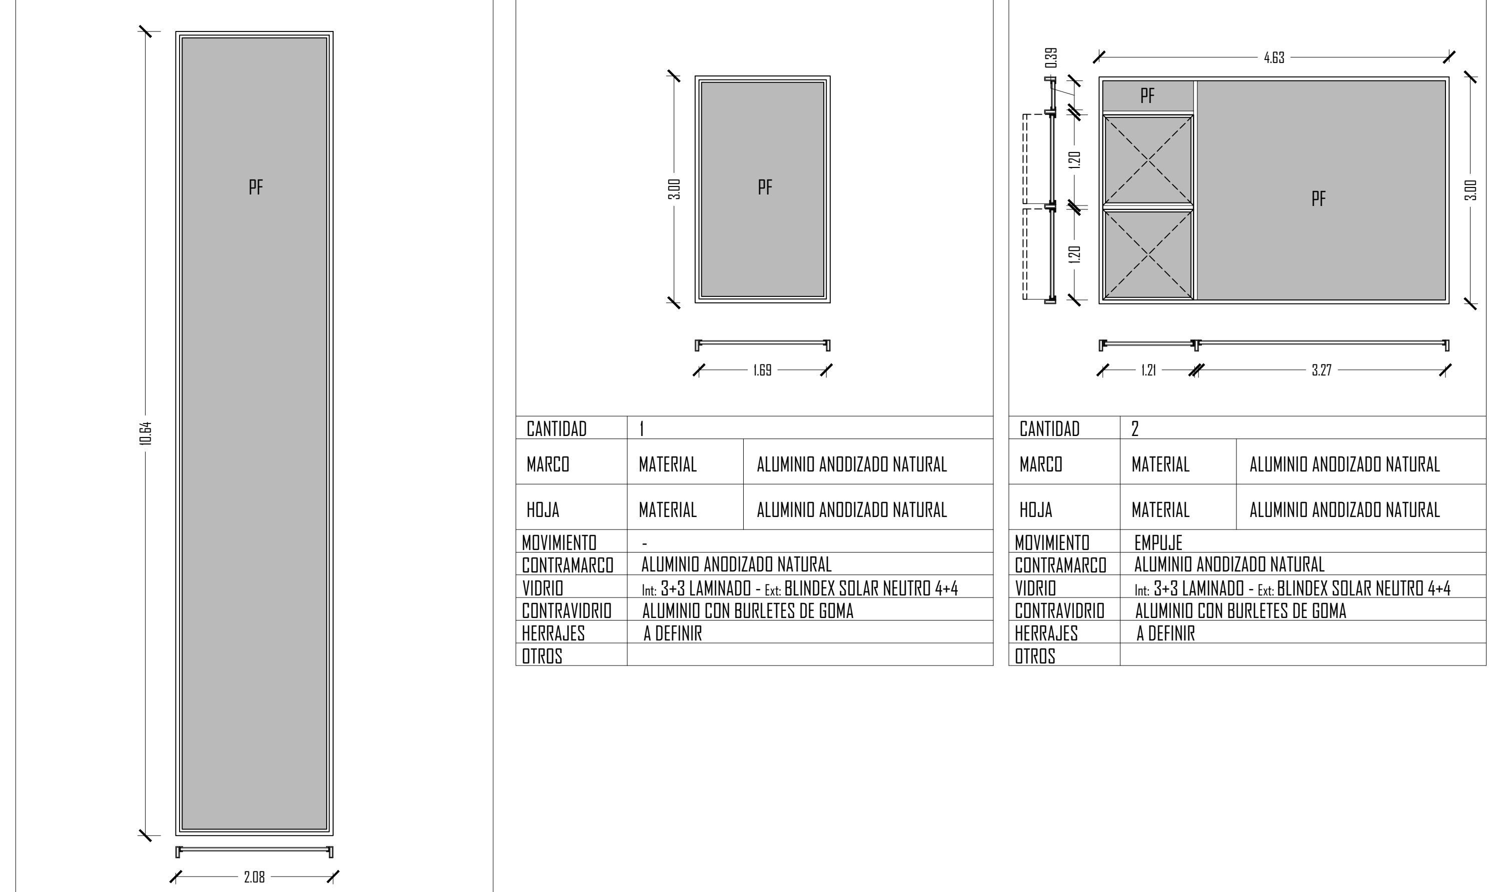

			CANTIDAD	MARCO	HOJA	MOVIMIENTO	CONTRAMARCO	VIDRIO	CONTRAVIDRIO	HERRAJES	OTROS
V9	3,85	VENTANA DE EMPUJE 1,20x1,20m + PAÑO FIJO	12	MATERIAL: ALUMINIO ANODIZADO NATURAL	MATERIAL: ALUMINIO ANODIZADO NATURAL	EMPUJE	ALUMINIO ANODIZADO NATURAL	Int: 3+3 LAMINADO - Ext: BLINDEX SOLAR NEUTRO 4+4	ALUMINIO CON BURLETES DE GOMA	A DEFINIR	
V10	3,85	VENTANA DE EMPUJE 1,20x1,20m + PAÑO FIJO	8	MATERIAL: ALUMINIO ANODIZADO NATURAL	MATERIAL: ALUMINIO ANODIZADO NATURAL	EMPUJE	ALUMINIO ANODIZADO NATURAL	Int: 3+3 LAMINADO - Ext: BLINDEX SOLAR NEUTRO 4+4	ALUMINIO CON BURLETES DE GOMA	A DEFINIR	
V11	3,85	VENTANA DE EMPUJE 1,20x1,20m + PAÑO FIJO	8	MATERIAL: ALUMINIO ANODIZADO NATURAL	MATERIAL: ALUMINIO ANODIZADO NATURAL	EMPUJE	ALUMINIO ANODIZADO NATURAL	Int: 3+3 LAMINADO - Ext: BLINDEX SOLAR NEUTRO 4+4	ALUMINIO CON BURLETES DE GOMA	A DEFINIR	
V12	3,85	VENTANA DE EMPUJE 1,20x1,20m + PAÑO FIJO	32	MATERIAL: ALUMINIO ANODIZADO NATURAL	MATERIAL: ALUMINIO ANODIZADO NATURAL	EMPUJE	ALUMINIO ANODIZADO NATURAL	Int: 3+3 LAMINADO - Ext: BLINDEX SOLAR NEUTRO 4+4	ALUMINIO CON BURLETES DE GOMA	A DEFINIR	
V13	3,85	VENTANA DE EMPUJE 1,20x1,20m + PAÑO FIJO	25	MATERIAL: ALUMINIO ANODIZADO NATURAL	MATERIAL: ALUMINIO ANODIZADO NATURAL	EMPUJE	ALUMINIO ANODIZADO NATURAL	Int: 3+3 LAMINADO - Ext: BLINDEX SOLAR NEUTRO 4+4	ALUMINIO CON BURLETES DE GOMA	A DEFINIR	
V14	3,92	VENTANA DE EMPUJE 1,20x1,20m + PAÑO FIJO	1	MATERIAL: ALUMINIO ANODIZADO NATURAL	MATERIAL: ALUMINIO ANODIZADO NATURAL	EMPUJE	ALUMINIO ANODIZADO NATURAL	Int: 3+3 LAMINADO - Ext: BLINDEX SOLAR NEUTRO 4+4	ALUMINIO CON BURLETES DE GOMA	A DEFINIR	
V15	3,92	VENTANA DE EMPUJE 1,20x1,20m + PAÑO FIJO	1	MATERIAL: ALUMINIO ANODIZADO NATURAL	MATERIAL: ALUMINIO ANODIZADO NATURAL	EMPUJE	ALUMINIO ANODIZADO NATURAL	Int: 3+3 LAMINADO - Ext: BLINDEX SOLAR NEUTRO 4+4	ALUMINIO CON BURLETES DE GOMA	A DEFINIR	
V16	3,05	VENTANA DE EMPUJE 1,20x1,20m + PAÑO FIJO	1	MATERIAL: ALUMINIO ANODIZADO NATURAL	MATERIAL: ALUMINIO ANODIZADO NATURAL	EMPUJE	ALUMINIO ANODIZADO NATURAL	Int: 3+3 LAMINADO - Ext: BLINDEX SOLAR NEUTRO 4+4	ALUMINIO CON BURLETES DE GOMA	A DEFINIR	
V17	2,77	VENTANA DE EMPUJE 1,20x1,20m + PAÑO FIJO	3	MATERIAL: ALUMINIO ANODIZADO NATURAL	MATERIAL: ALUMINIO ANODIZADO NATURAL	EMPUJE	ALUMINIO ANODIZADO NATURAL	Int: 3+3 LAMINADO - Ext: BLINDEX SOLAR NEUTRO 4+4	ALUMINIO CON BURLETES DE GOMA	A DEFINIR	
V18	2,77	PAÑO FIJO	9	MATERIAL: ALUMINIO ANODIZADO NATURAL	MATERIAL: ALUMINIO ANODIZADO NATURAL	-	ALUMINIO ANODIZADO NATURAL	Int: 3+3 LAMINADO - Ext: BLINDEX SOLAR NEUTRO 4+4	ALUMINIO CON BURLETES DE GOMA	A DEFINIR	
V19	3,05	PAÑO FIJO	1	MATERIAL: ALUMINIO ANODIZADO NATURAL	MATERIAL: ALUMINIO ANODIZADO NATURAL	-	ALUMINIO ANODIZADO NATURAL	Int: 3+3 LAMINADO - Ext: BLINDEX SOLAR NEUTRO 4+4	ALUMINIO CON BURLETES DE GOMA	A DEFINIR	
V20	4,76	PAÑO FIJO	12	MATERIAL: ALUMINIO ANODIZADO NATURAL	MATERIAL: ALUMINIO ANODIZADO NATURAL	-	ALUMINIO ANODIZADO NATURAL	Int: 3+3 LAMINADO - Ext: BLINDEX SOLAR NEUTRO 4+4	ALUMINIO CON BURLETES DE GOMA	A DEFINIR	
V21	2,08	PAÑO FIJO	2	MATERIAL: ALUMINIO ANODIZADO NATURAL	MATERIAL: ALUMINIO ANODIZADO NATURAL	-	ALUMINIO ANODIZADO NATURAL	Int: 3+3 LAMINADO - Ext: BLINDEX SOLAR NEUTRO 4+4	ALUMINIO CON BURLETES DE GOMA	A DEFINIR	
V22	1,69	PAÑO FIJO	1	MATERIAL: ALUMINIO ANODIZADO NATURAL	MATERIAL: ALUMINIO ANODIZADO NATURAL	-	ALUMINIO ANODIZADO NATURAL	Int: 3+3 LAMINADO - Ext: BLINDEX SOLAR NEUTRO 4+4	ALUMINIO CON BURLETES DE GOMA	A DEFINIR	
V23	4,63	VENTANA DE EMPUJE 1,20x1,20m + PAÑO FIJO	2	MATERIAL: ALUMINIO ANODIZADO NATURAL	MATERIAL: ALUMINIO ANODIZADO NATURAL	EMPUJE	ALUMINIO ANODIZADO NATURAL	Int: 3+3 LAMINADO - Ext: BLINDEX SOLAR NEUTRO 4+4	ALUMINIO CON BURLETES DE GOMA	A DEFINIR	

TODO EL EDIFICIO

			CANTIDAD	MARCO	HOJA	MOVIMIENTO	CONTRAMARCO	MARCO	CONTRAVIDRIO	HERRAJES	OTROS
P1	2,00	PUERTA ABATIBLE DOBLE HOJA 2,00x2,05	17	MATERIAL: ALUMINIO ANODIZADO NATURAL	MATERIAL: BLINDEX	ABATIBLE	ALUMINIO ANODIZADO NATURAL	ALUMINIO ANODIZADO NATURAL	ALUMINIO CON BURLETES DE GOMA	A DEFINIR	
P2	1,70	PUERTA ABATIBLE 1,70x2,05	6	MATERIAL: ALUMINIO ANODIZADO NATURAL	MATERIAL: BLINDEX	ABATIBLE	ALUMINIO ANODIZADO NATURAL	ALUMINIO ANODIZADO NATURAL	ALUMINIO CON BURLETES DE GOMA	A DEFINIR	
P3	1,00	PUERTA ABATIBLE 1,00x2,05	14	MATERIAL: ALUMINIO ANODIZADO NATURAL	MATERIAL: MADERA DURA	ABATIBLE	ALUMINIO ANODIZADO NATURAL	ALUMINIO ANODIZADO NATURAL	ALUMINIO CON BURLETES DE GOMA	A DEFINIR	
P4	0,70	PUERTA ABATIBLE 0,70x2,05	23	MATERIAL: ALUMINIO ANODIZADO NATURAL	MATERIAL: MADERA DURA	ABATIBLE	ALUMINIO ANODIZADO NATURAL	ALUMINIO ANODIZADO NATURAL	ALUMINIO CON BURLETES DE GOMA	A DEFINIR	
P5	1,20	PUERTA ABATIBLE 1,20x2,05	4	MATERIAL: ALUMINIO ANODIZADO NATURAL	MATERIAL: ALUMINIO ANODIZADO NATURAL	ABATIBLE	ALUMINIO ANODIZADO NATURAL	ALUMINIO ANODIZADO NATURAL	ALUMINIO CON BURLETES DE GOMA	A DEFINIR	
P6	0,90	PUERTA ABATIBLE 0,90x2,05	21	MATERIAL: ALUMINIO ANODIZADO NATURAL	MATERIAL: MADERA DURA	ABATIBLE	ALUMINIO ANODIZADO NATURAL	ALUMINIO ANODIZADO NATURAL	ALUMINIO CON BURLETES DE GOMA	A DEFINIR	
P7	4,63	PUERTA ABATIBLE + PAÑO FIJO 4,63x300	1	MATERIAL: ALUMINIO ANODIZADO NATURAL	MATERIAL: ALUMINIO ANODIZADO NATURAL	ABATIBLE	ALUMINIO ANODIZADO NATURAL	BLINDEX SOLAR NEUTRO 4+4	ALUMINIO CON BURLETES DE GOMA	A DEFINIR	
P8	4,74	PUERTA ABATIBLE 1,20x2,05	3	MATERIAL: ALUMINIO ANODIZADO NATURAL	MATERIAL: ALUMINIO ANODIZADO NATURAL	ABATIBLE	ALUMINIO ANODIZADO NATURAL	BLINDEX SOLAR NEUTRO 4+4	ALUMINIO CON BURLETES DE GOMA	A DEFINIR	
P9	0,75	PUERTA ABATIBLE 0,75x2,05	172 = 86 derecha; 86 izquierda.	MATERIAL: ALUMINIO ANODIZADO NATURAL	MATERIAL: MADERA DURA	ABATIBLE	ALUMINIO ANODIZADO NATURAL	ALUMINIO ANODIZADO NATURAL	ALUMINIO CON BURLETES DE GOMA	A DEFINIR	
P10	3,05	PUERTA ABATIBLE+PAÑO FIJO 3,05x3,00	1	MATERIAL: ALUMINIO ANODIZADO NATURAL	MATERIAL: ALUMINIO ANODIZADO NATURAL	ABATIBLE	ALUMINIO ANODIZADO NATURAL	BLINDEX SOLAR NEUTRO 4+4	ALUMINIO CON BURLETES DE GOMA	A DEFINIR	

Proyecto:	COMPLEJO URBANO RECRATIVO - HOTEL SPA ZONA NORTE ★★★★
Universidad de Concepcion del Uruguay, Facultad de Arq. y Urbanismo	
Croquis de Ubicación	
Propietario: UCU - FAU	
Domicilio: Av. Costanera la Fraternidad S/Nº	
Firma:	
Profesional: Cergneux, Valeria Luisina	
Domicilio: Cabo Labalta Nº681 - C. del U. - E.R.	
Firma:	
Plano de:	PLANILLA DE CARPINTERIA
Escala:	1:50
Lugar y Fecha:	Concepción del Uruguay - E.R. - 17 de Septiembre 2018
Plano Nº:	39